

NEGERI SELANGOR
DAERAH ULU LANGAT
MUKIM BERANANG

LOT 11268-11269, 11745-11748,
16016 & 16017

BAKI SEBAHAGIAN LOT 8638 (PA 70054)

PERINGKAT 2

SKALA 1 : 1500

Nota :

- 1) Lot-lot ini ialah sebahagian Lot 8638 (PA 70054) yang telah di ukur secara berperingkat dalam Pelan Fehrasot PA 111986
- 2) Lot-lot yang terbit daripada pecahan dan penyerahan untuk Simpanan jalan dan simpanan laluan.

Serentak Dengan PA 111987-111996

Fail Ukur PUBLSEL 188/2002

Fail Pej. Tanah PTDUL 4/1/42-97

Lembar Plawai 111-D

JK 2062 M 90-185

BK 61993-62003


Saya, DR. NG KIM CHUA seorang
Jurukur Tanah yang dilesen di bawah Akta Jurukur
Tanah Berlesen 1958 (Akta 458), memperakul bahawa
pengukuran darimana pelan ini telah disediakan, telah
dijalankan dan ditanda di atas tanah oleh saya atau
di bawah arahan saya sendiri secara langsung di
lapangan semata-mata mengikut Peraturan-peraturan
Jurukur Tanah Berlesen, dan bahawa pelan ini secara
tepat mewakili pengukuran yang telah disempurnakan
pada 23 haribulan Mei 2003
Bahawa saya bertanggungjawab sepenuhnya ke atas salah
betulnya ukuran ini.
Bertarikh 18 haribulan Jun 2007

Ng Kim Chua

Jurukur Tanah Yang Dilesen di bawah Akta 458

Diluluskan Oleh

(John Elvis Koh, PPT)
Pengaruh Ukur dan Pemetaan
Selangor

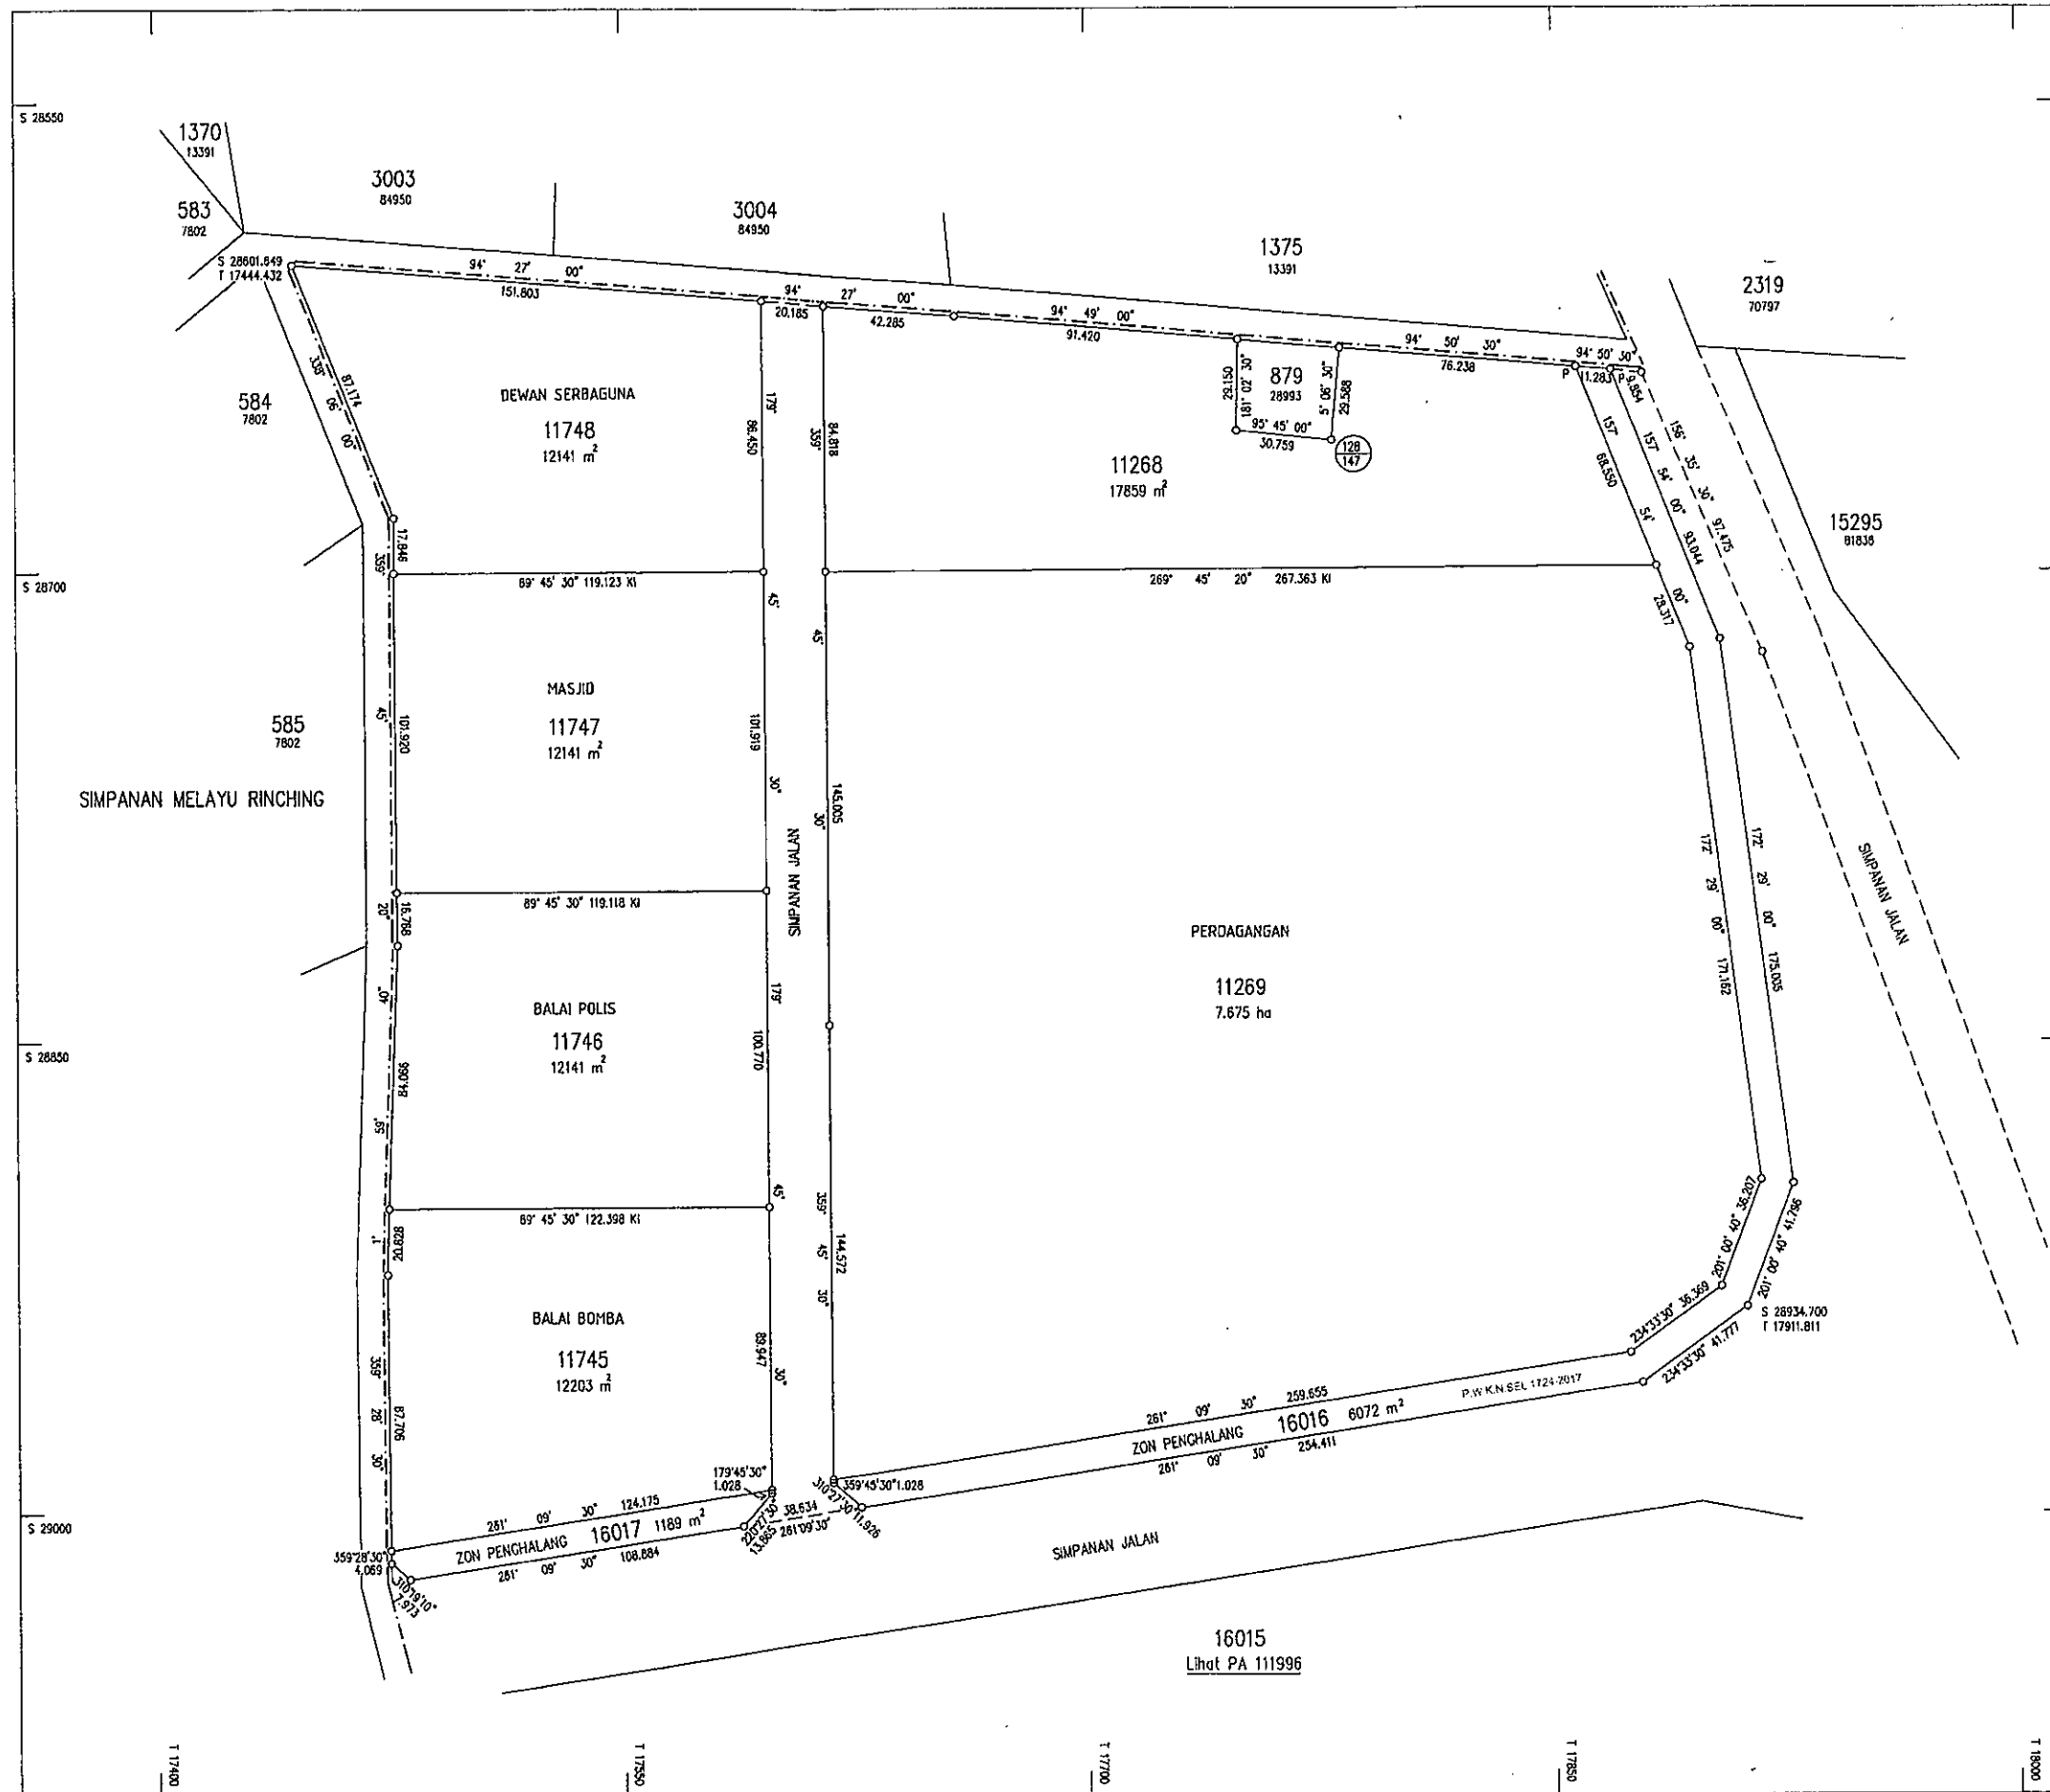

PA 111997